
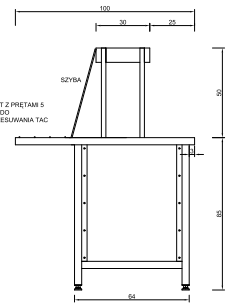
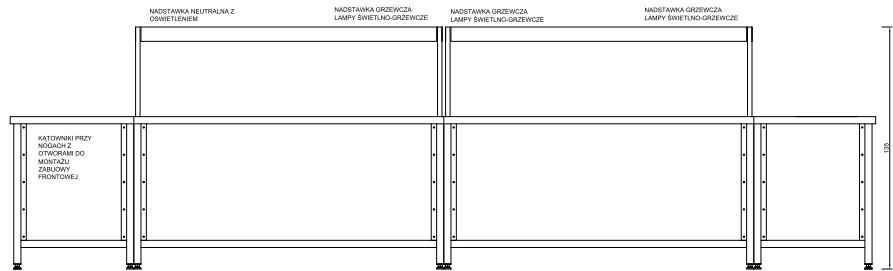


STÓL Z PÓŁKA 69x10485 h
BLAT WYSUNIĘTY DO PRZEDU
OD STRONY KLIENTA Z BOKU
KĄTOWNIKI Z OTWORAMI DO
PRZYKRYCIA FRONTU



STÓL Z PÓŁKA 173x10485 h
2x OTWÓR W BLACIE POD URZĄDZENIA
NADSTAWKA W POKŁADZIE GRZEWCZA I W POŁCZNIENIE TYKO OŚWIETLENIE
BLAT WYSUNIĘTY DO PRZEDU
OD STRONY KLIENTA KĄTOWNIKI Z OTWORAMI DO PRZYKRYCIA FRONTU

STÓL Z PÓŁKA 173x10485 h
2x OTWÓR W BLACIE POD URZĄDZENIA
NADSTAWKA GRZEWCZA PO CAŁEJ DŁUGOŚCI
BLAT WYSUNIĘTY DO PRZEDU
OD STRONY KLIENTA KĄTOWNIKI Z OTWORAMI DO PRZYKRYCIA FRONTU

STÓL Z PÓŁKA 69x10485 h
BLAT WYSUNIĘTY DO PRZEDU
OD STRONY KLIENTA Z BOKU
KĄTOWNIKI Z OTWORAMI DO
PRZYKRYCIA FRONTU
W BLACIE PRZELOTNA KABLE

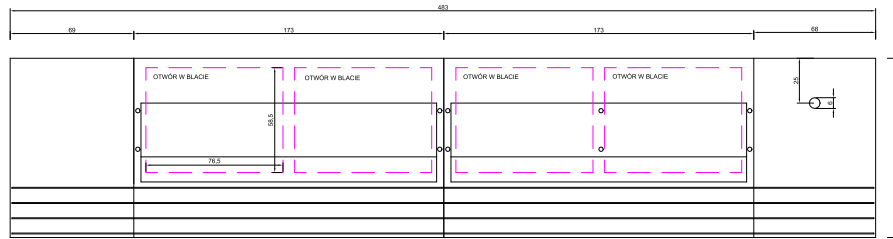

POWOCNIK KELMERSKI
NA BOLE 2x PÓŁKA
PO BOKACH GÓRNEJ PÓŁKI RAMY 1 CM
NAD DOLNĄ PÓŁKĄ Z 3 STRON KĄTOWNIKI DO PRZYKRYCIA ZABUDOWY
U GÓRY NADSTAWKA NA POJEMNIKI 69x114 NA SZTUCZCE

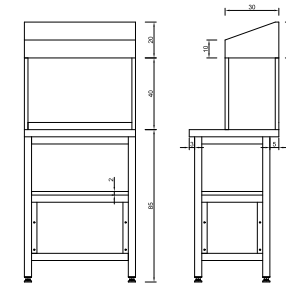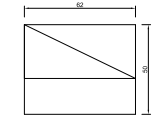

PROJEKTANT JG GASTRO
Al. Dygasińskiego 42/3
30-820 Kraków

INWESTOR

ADRES LOKALU

TYTUŁ RYSUNKU ZABUDOWA CIĄGU WYDAWCZEGO

NR RYS. 03

D A T A LUTY 2021

SKALA 1:25 (A3)