
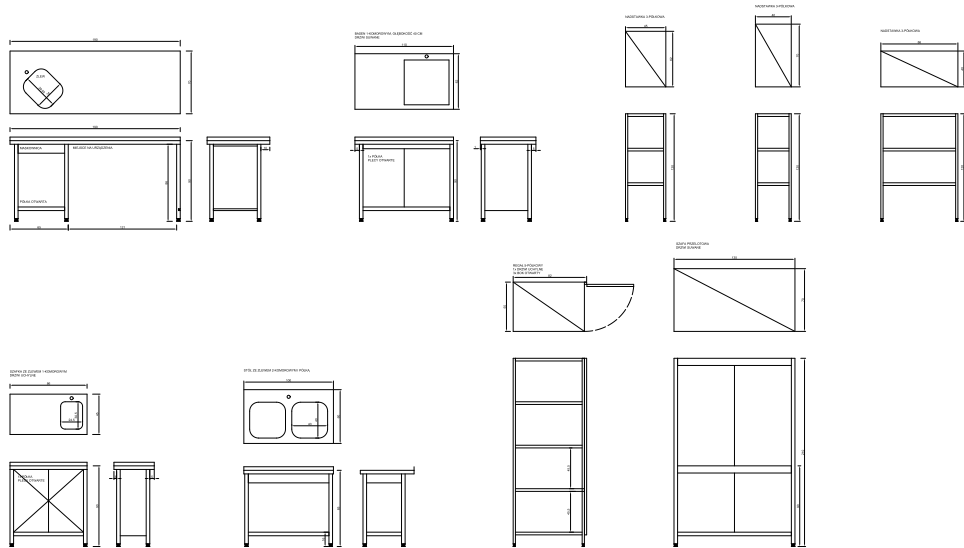
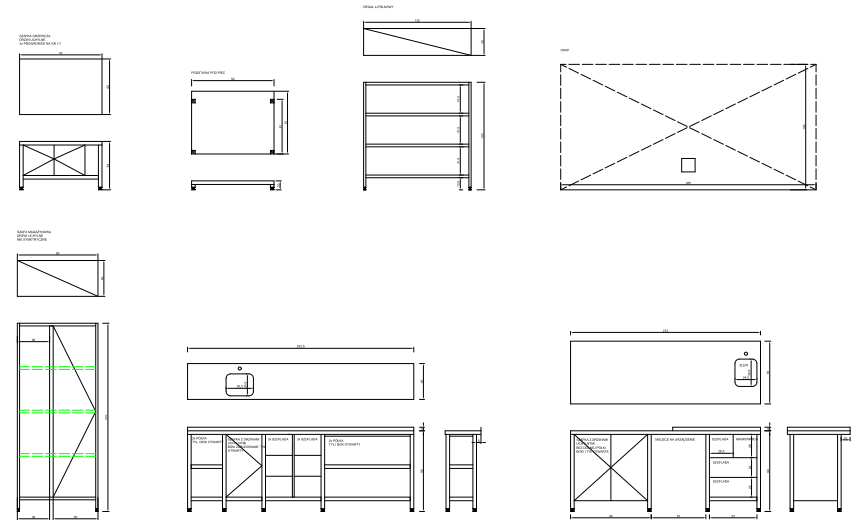


NA BIAŁO ŚCIANY OBECNE  
NA ZIELONO DOCELOWE ŚCIANY DO POSTAWIENIA

UWAGI:  
ZACHOWAĆ KĄTY PROSTE!  
BEZWZGLĘDNIE ZACHOWAĆ WYMIAR 490 CM NA GOTOWO!

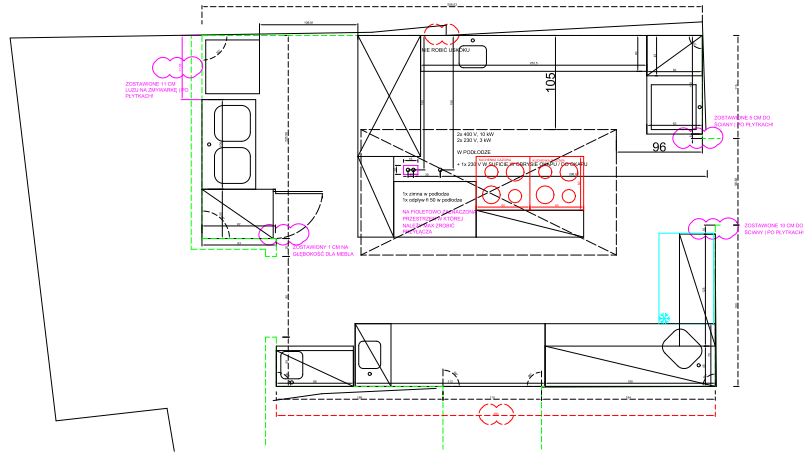

PROJEKTANT JG GASTRO  
Al. Dygasińskiego 42/3  
30-820 Kraków

INWESTOR

ADRES LOKALU

TYTUŁ RYSUNKU PROJEKT RESTAURACJI

NR RYS. 13

D A T A MAJ 2022

SKALA 1:50 (A3)